


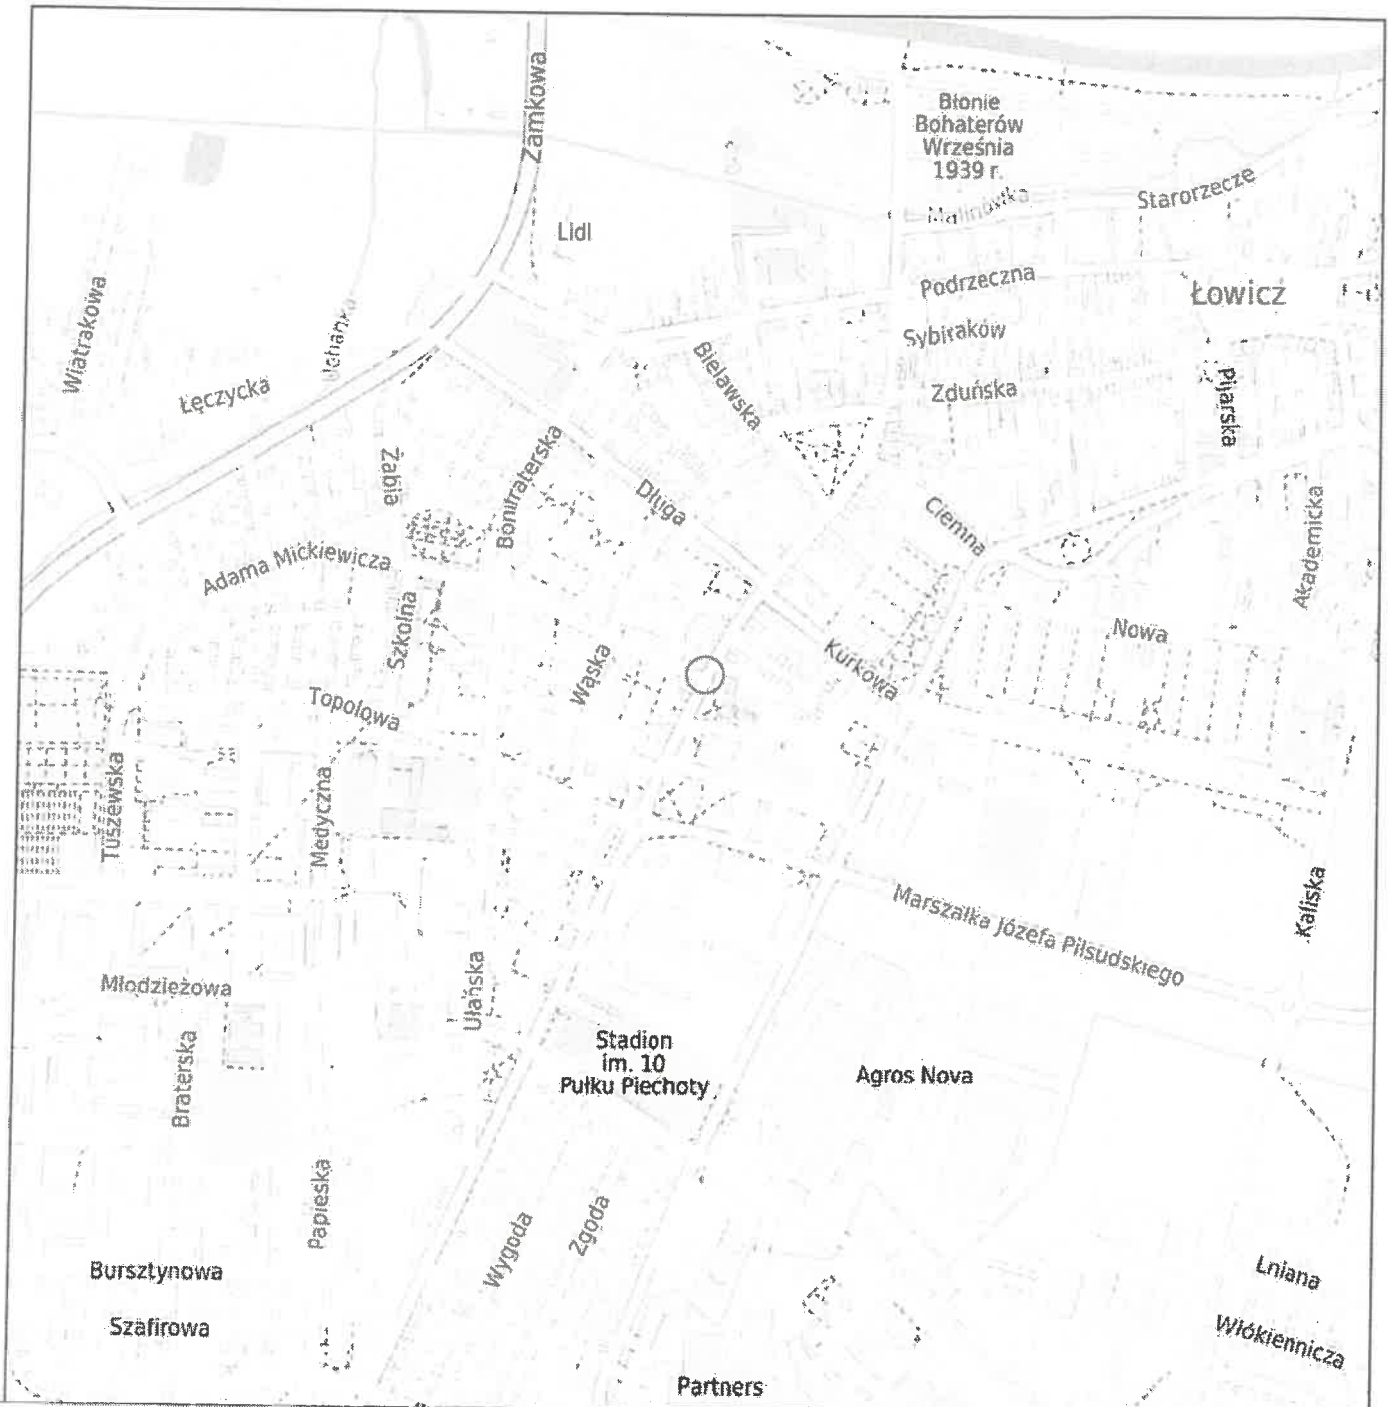

Łowicz - System Informacji Przestrzennej

skala 1 : 10000



LEGENDA:



Proj. budowa doświetlenia przejścia dla pieszych

WOJEWÓDZKI URZĄD OCHRONY ZABYTKÓW
W ŁODZI
załącznik do decyzji znak

UU.02-20.596.1.423.2023.PS

NAZWA ZADANIA

Budowa sieci elektroenergetycznej 0,23 kV doświetlenia przejścia dla pieszych w miejscowości Łowicz ul. Stanisława Stanisławskiego

JEDNOSTKA PROJEKTOWA

PELDOM Sp. z o. o.
ul. Maratońska 15/3
05-600 Grójec

INWESTOR

Miasto Łowicz
Plac Stary Rynek 1
99-400 Łowicz

BRANŻA

Elektroenergetyczna

FAZA PROJEKTU

Projekt budowlany

PROJEKTOWAŁ

mgr inż. ANDRZEJ SUCHARZEWSKI

NUMER UPRAWNIENIA

GP-III-7342/82/92

PRZEWIDZANO

mgr inż. Dariusz Iopek

MAZ/0310/POOE/04

ASISTENT PROJEKTANTA

mgr inż. PIOTR KIERSZNIIEWSKI

TYTUŁ RYSUNKU

Orientacja

DATA

09.2023

SKALA

1:500

ARKUSZ

1/1

NUMER RYSUNKU

BE.01.