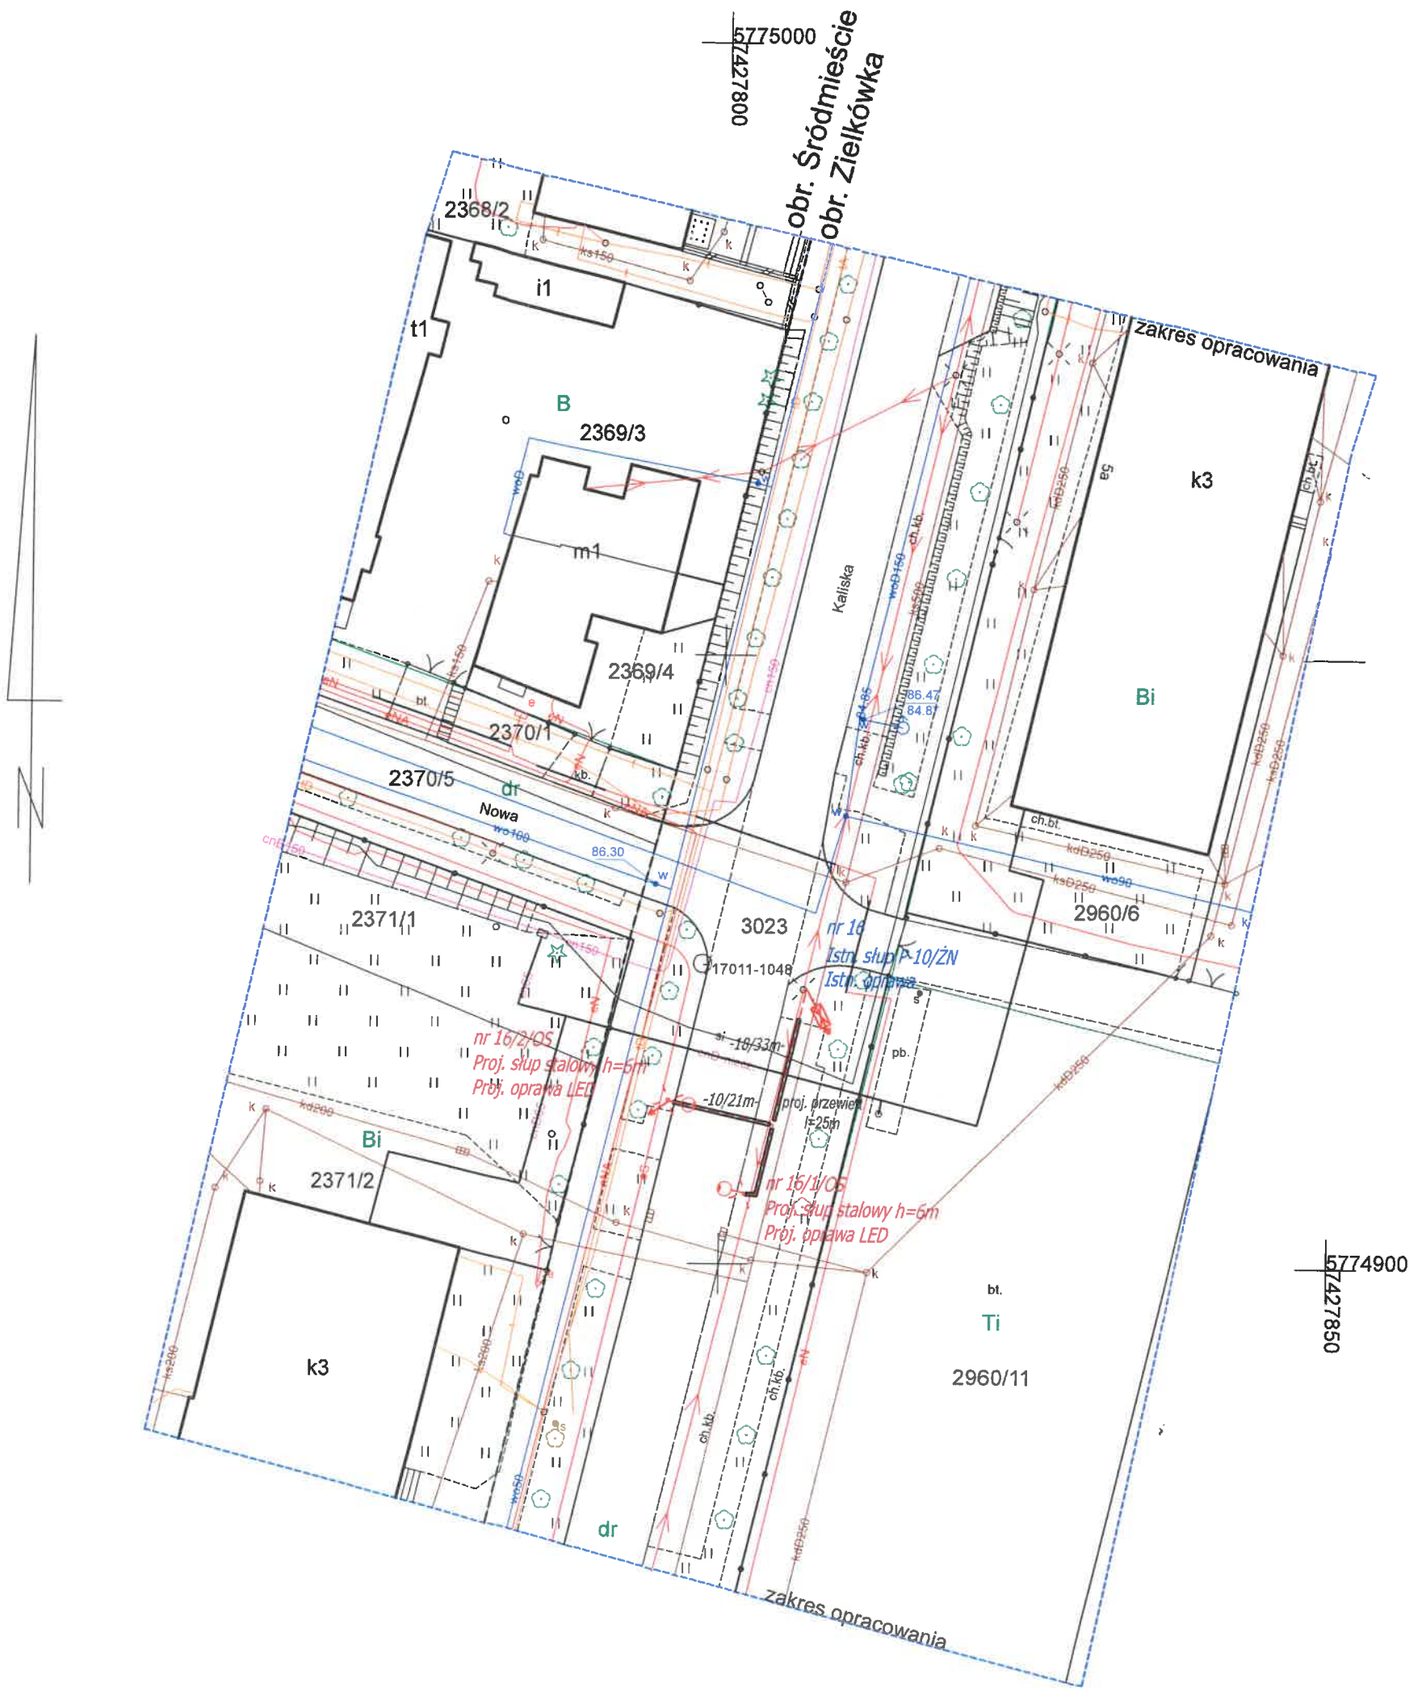

LEGENDA:

- Istn. słup elektroenergetyczny nn
- 1 Proj. słup stalowy h=6m wraz z oprawą LED 64,5 W i wysięgnikiem 1,0 m
- Proj. sieć kablowa oświetlenia drogowego typu YAKXs 4x16mm²
- -10/21m- Proj. długość kabla YAKXs 4x16mm² [m]
- Proj. przewiert

System ochrony sieci "TN-C"

NAZWA ZADANIA

Budowa sieci elektroenergetycznej 0,23 kV doświetlenia przejścia dla pieszych w miejscowości Łowicz ul. Kaliska

JEDNOSTKA PROJEKTOWA	INWESTOR
PELDOM Sp. z o. o. ul. Maratońska 15/ 3 05-600 Grójec	Miasto Łowicz Plac Stary Rynek 1 99-400 Łowicz

BRANŻA: Elektroenergetyczna	FAZA PROJEKTU:
PROJEKTOWAŁ: mgr inż. ANDRZEJ SUCHARZEWSKI	NUMER UPRAWNIEŃ: GP-III-7342/82/92
SPRAWDZAŁ: mgr inż. DARIUSZ JOPEK	NUMER UPRAWNIEŃ: MAZ/0310/POOE/04
ASYSTENT PROJEKTANTA: mgr inż. PIOTR KIERSZNIEWSKI	
TYTUŁ RYSUNKU: Plan sytuacyjny	

DATA	SKALA	ARKUSZ	NUMER RYSUNKU
09.2023	1:500	1/1	